


Pôdorys - prízemie

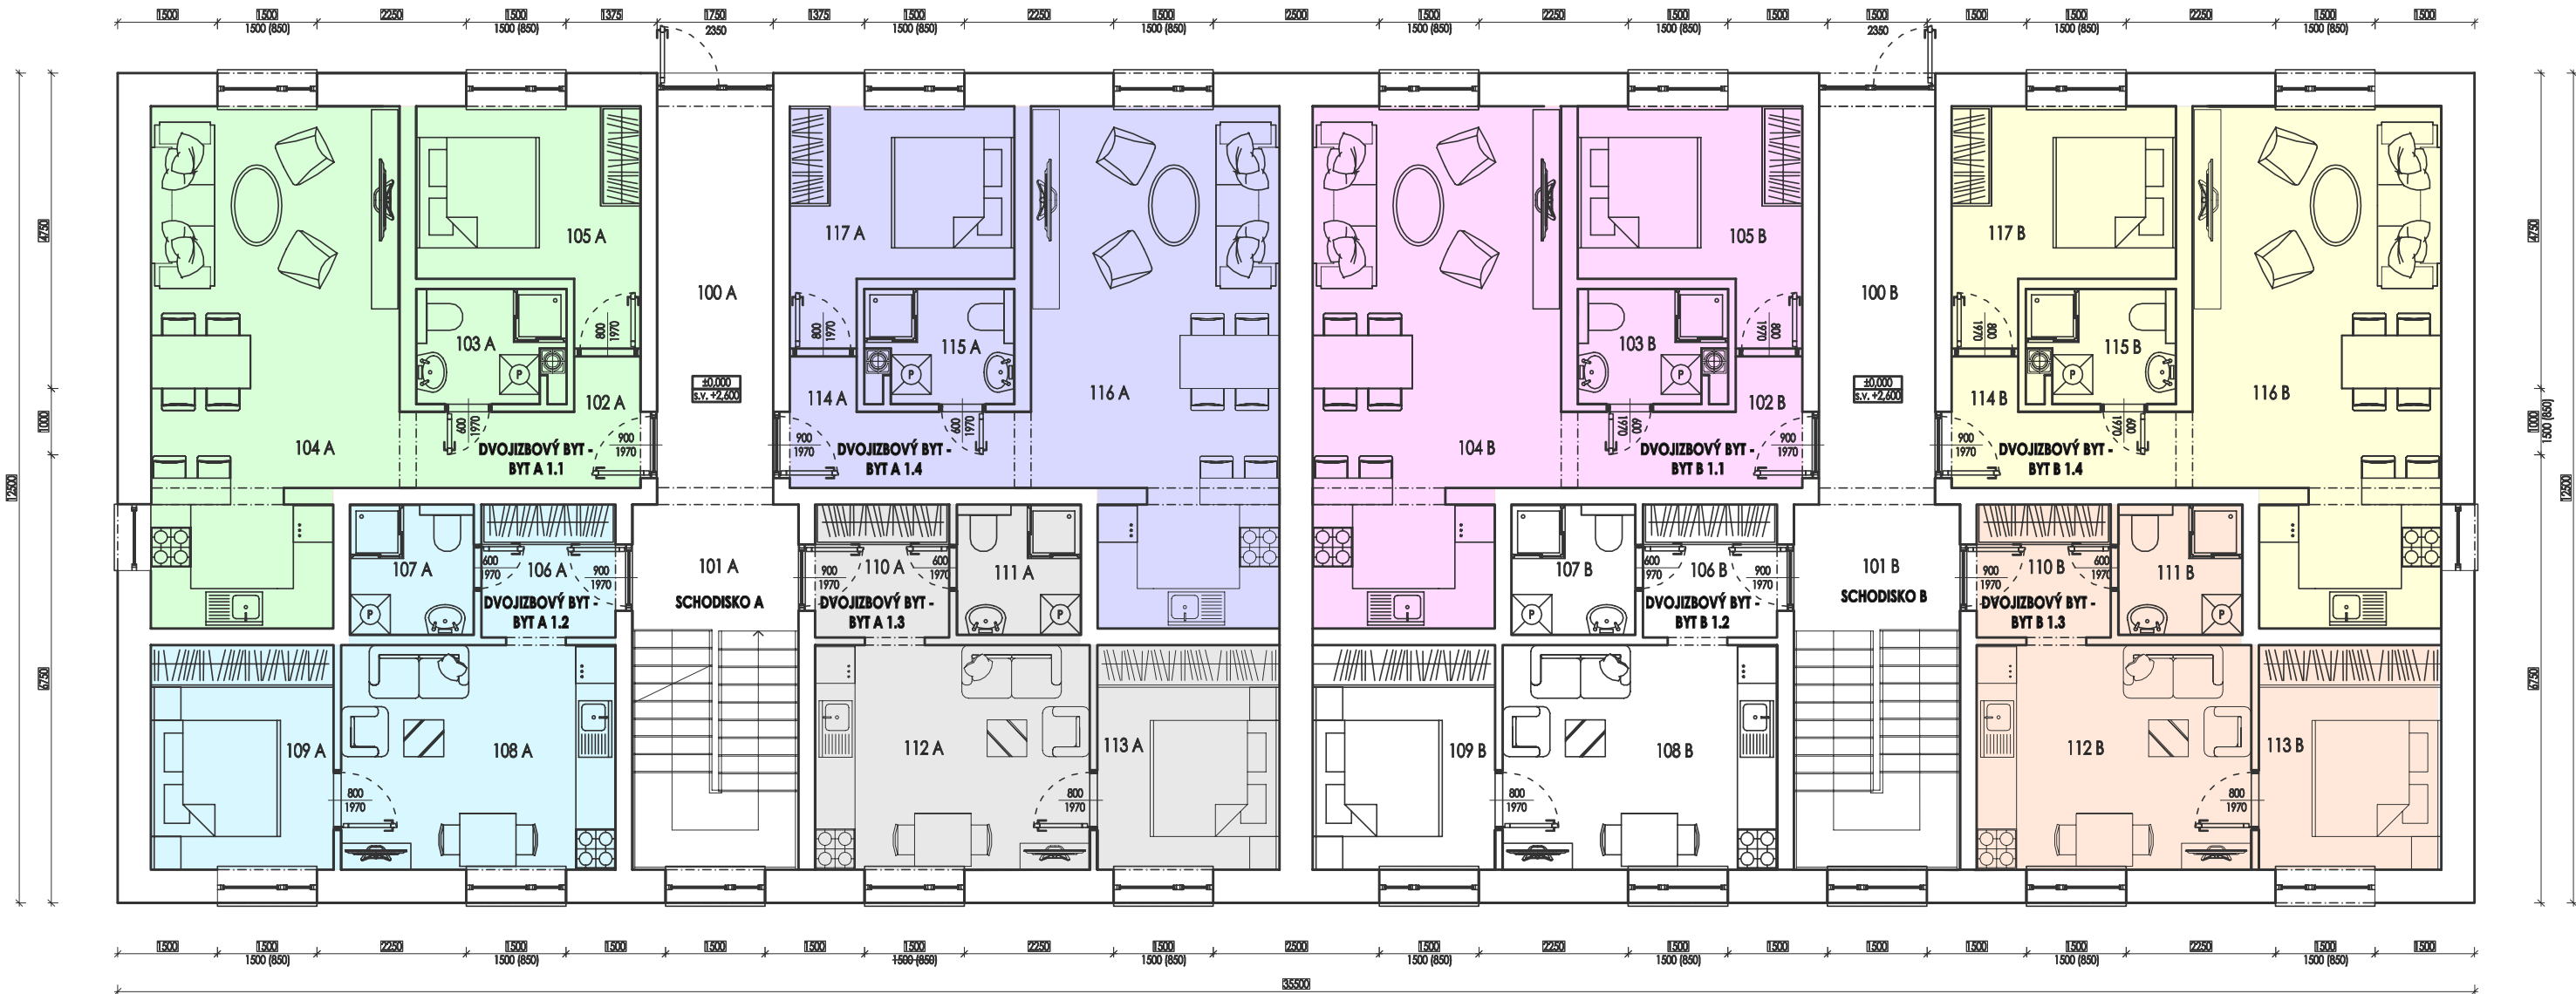

LEGENDA MIESTNOSTÍ								
SCHODISKO	PODLAŽIE	ČÍSLO BYTU	Č.M.	NÁZOV MIESTNOSTI	PLOCHA MIESTNOSTI	SVEtlÁ VÝŠKA	OZN	POVRCHOVÁ ÚPRAVA STIEN
A	1.NP	A 1.1	102 A	PREDSEIŇ	5,00 m ²	2600 mm	P3	LINOLEUM
	1.NP		103 A	WC A KÚPEĽNÁ	3,59 m ²	2600 mm	P1	KERAMICKÁ DLAŽBA
	1.NP		104 A	OBYTNÁ KUCHYŇA	27,17 m ²	2600 mm	P1/P3	KER. DLAŽBA/LIN.
	1.NP		105 A	IŽBA	9,83 m ²	2600 mm	P3	LINOLEUM
DVOJIZBOVÝ BYT					PLOCHA SPOLU	45,59 m ²		
A	1.NP	A 1.2	106 A	PREDSEIŇ	4,04 m ²	2600 mm	P3	LINOLEUM
	1.NP		107 A	WC A KÚPEĽNÁ	3,66 m ²	2600 mm	P1	KERAMICKÁ DLAŽBA
	1.NP		108 A	OBYTNÁ KUCHYŇA	14,00 m ²	2600 mm	P1/P3	KER. DLAŽBA/LIN.
	1.NP		109 A	IŽBA	9,30 m ²	2600 mm	P3	LINOLEUM
DVOJIZBOVÝ BYT					PLOCHA SPOLU	31,00 m ²		
A	1.NP	A 1.3	110 A	PREDSEIŇ	4,04 m ²	2600 mm	P3	LINOLEUM
	1.NP		111 A	WC A KÚPEĽNÁ	3,66 m ²	2600 mm	P1	KERAMICKÁ DLAŽBA
	1.NP		112 A	OBYTNÁ KUCHYŇA	14,00 m ²	2600 mm	P1/P3	KER. DLAŽBA/LIN.
	1.NP		113 A	IŽBA	9,30 m ²	2600 mm	P3	LINOLEUM
DVOJIZBOVÝ BYT					PLOCHA SPOLU	31,00 m ²		
A	1.NP	A 1.4	114 A	PREDSEIŇ	5,00 m ²	2600 mm	P3	LINOLEUM
	1.NP		115 A	WC A KÚPEĽNÁ	3,59 m ²	2600 mm	P1	KERAMICKÁ DLAŽBA
	1.NP		116 A	OBYTNÁ KUCHYŇA	27,17 m ²	2600 mm	P1/P3	KER. DLAŽBA/LIN.
	1.NP		117 A	IŽBA	9,83 m ²	2600 mm	P3	LINOLEUM
DVOJIZBOVÝ BYT					PLOCHA SPOLU	45,59 m ²		


LEGENDA MIESTNOSTÍ								
SCHODISKO	PODLAŽIE	ČÍSLO BYTU	Č.M.	NÁZOV MIESTNOSTI	PLOCHA MIESTNOSTI	SVEtlÁ VÝŠKA	OZN	POVRCHOVÁ ÚPRAVA STIEN
B	1.NP	B 1.1	102 B	PREDSEIŇ	5,00 m ²	2600 mm	P3	LINOLEUM
	1.NP		103 B	WC A KÚPEĽNÁ	3,59 m ²	2600 mm	P1	KERAMICKÁ DLAŽBA
	1.NP		104 B	OBYTNÁ KUCHYŇA	27,17 m ²	2600 mm	P1/P3	KER. DLAŽBA/LIN.
	1.NP		105 B	IŽBA	9,83 m ²	2600 mm	P3	LINOLEUM
DVOJIZBOVÝ BYT					PLOCHA SPOLU	45,59 m ²		
B	1.NP	B 1.2	106 B	PREDSEIŇ	4,04 m ²	2600 mm	P3	LINOLEUM
	1.NP		107 B	WC A KÚPEĽNÁ	3,66 m ²	2600 mm	P1	KERAMICKÁ DLAŽBA
	1.NP		108 B	OBYTNÁ KUCHYŇA	14,00 m ²	2600 mm	P1/P3	KER. DLAŽBA/LIN.
	1.NP		109 B	IŽBA	9,30 m ²	2600 mm	P3	LINOLEUM
DVOJIZBOVÝ BYT					PLOCHA SPOLU	31,00 m ²		
B	1.NP	B 1.3	110 B	PREDSEIŇ	4,04 m ²	2600 mm	P3	LINOLEUM
	1.NP		111 B	WC A KÚPEĽNÁ	3,66 m ²	2600 mm	P1	KERAMICKÁ DLAŽBA
	1.NP		112 B	OBYTNÁ KUCHYŇA	14,00 m ²	2600 mm	P1/P3	KER. DLAŽBA/LIN.
	1.NP		113 B	IŽBA	9,30 m ²	2600 mm	P3	LINOLEUM
DVOJIZBOVÝ BYT					PLOCHA SPOLU	31,00 m ²		
B	1.NP	B 1.4	114 B	PREDSEIŇ	5,00 m ²	2600 mm	P3	LINOLEUM
	1.NP		115 B	WC A KÚPEĽNÁ	3,59 m ²	2600 mm	P1	KERAMICKÁ DLAŽBA
	1.NP		116 B	OBYTNÁ KUCHYŇA	27,17 m ²	2600 mm	P1/P3	KER. DLAŽBA/LIN.
	1.NP		117 B	IŽBA	9,83 m ²	2600 mm	P3	LINOLEUM
DVOJIZBOVÝ BYT					PLOCHA SPOLU	45,59 m ²		



Topoľová • Tlmače - Lipník
Bývanie v dotyku s prírodou

STAVBA: BYTOVÝ DOM A TECHNICKÁ VYBAVENOSŤ		DOKUMENTÁCIA PRE KONANIE	
OBSAH: PÔDORYS 1.NP		ČÍSLO VÝKRESU	PARÉ
INVESTOR	BondCentrum Bernolákova 1, 953 01 Zlaté Moravce	01	
MIESTO STAVBY	TLMAČE,k.ú.TLMAČE,par.č.5999/132, okres Levice	ARCHITEKTÚRA	
GEN. PROJEKTANT	ING.PETER CANDRÁK,aut.stav.inž., Hurbanova 2, 953 01 Zlaté Moravce	MIERKA	
ZODP. PROJEKTANT	ING. PETER CANDRÁK	FORMÁT	
VYPRACOVAL	ING. ĽUBOMÍR CANDRÁK	DÁTUM	04 / 2020

Pôdorys - 1. a 2. poschodie

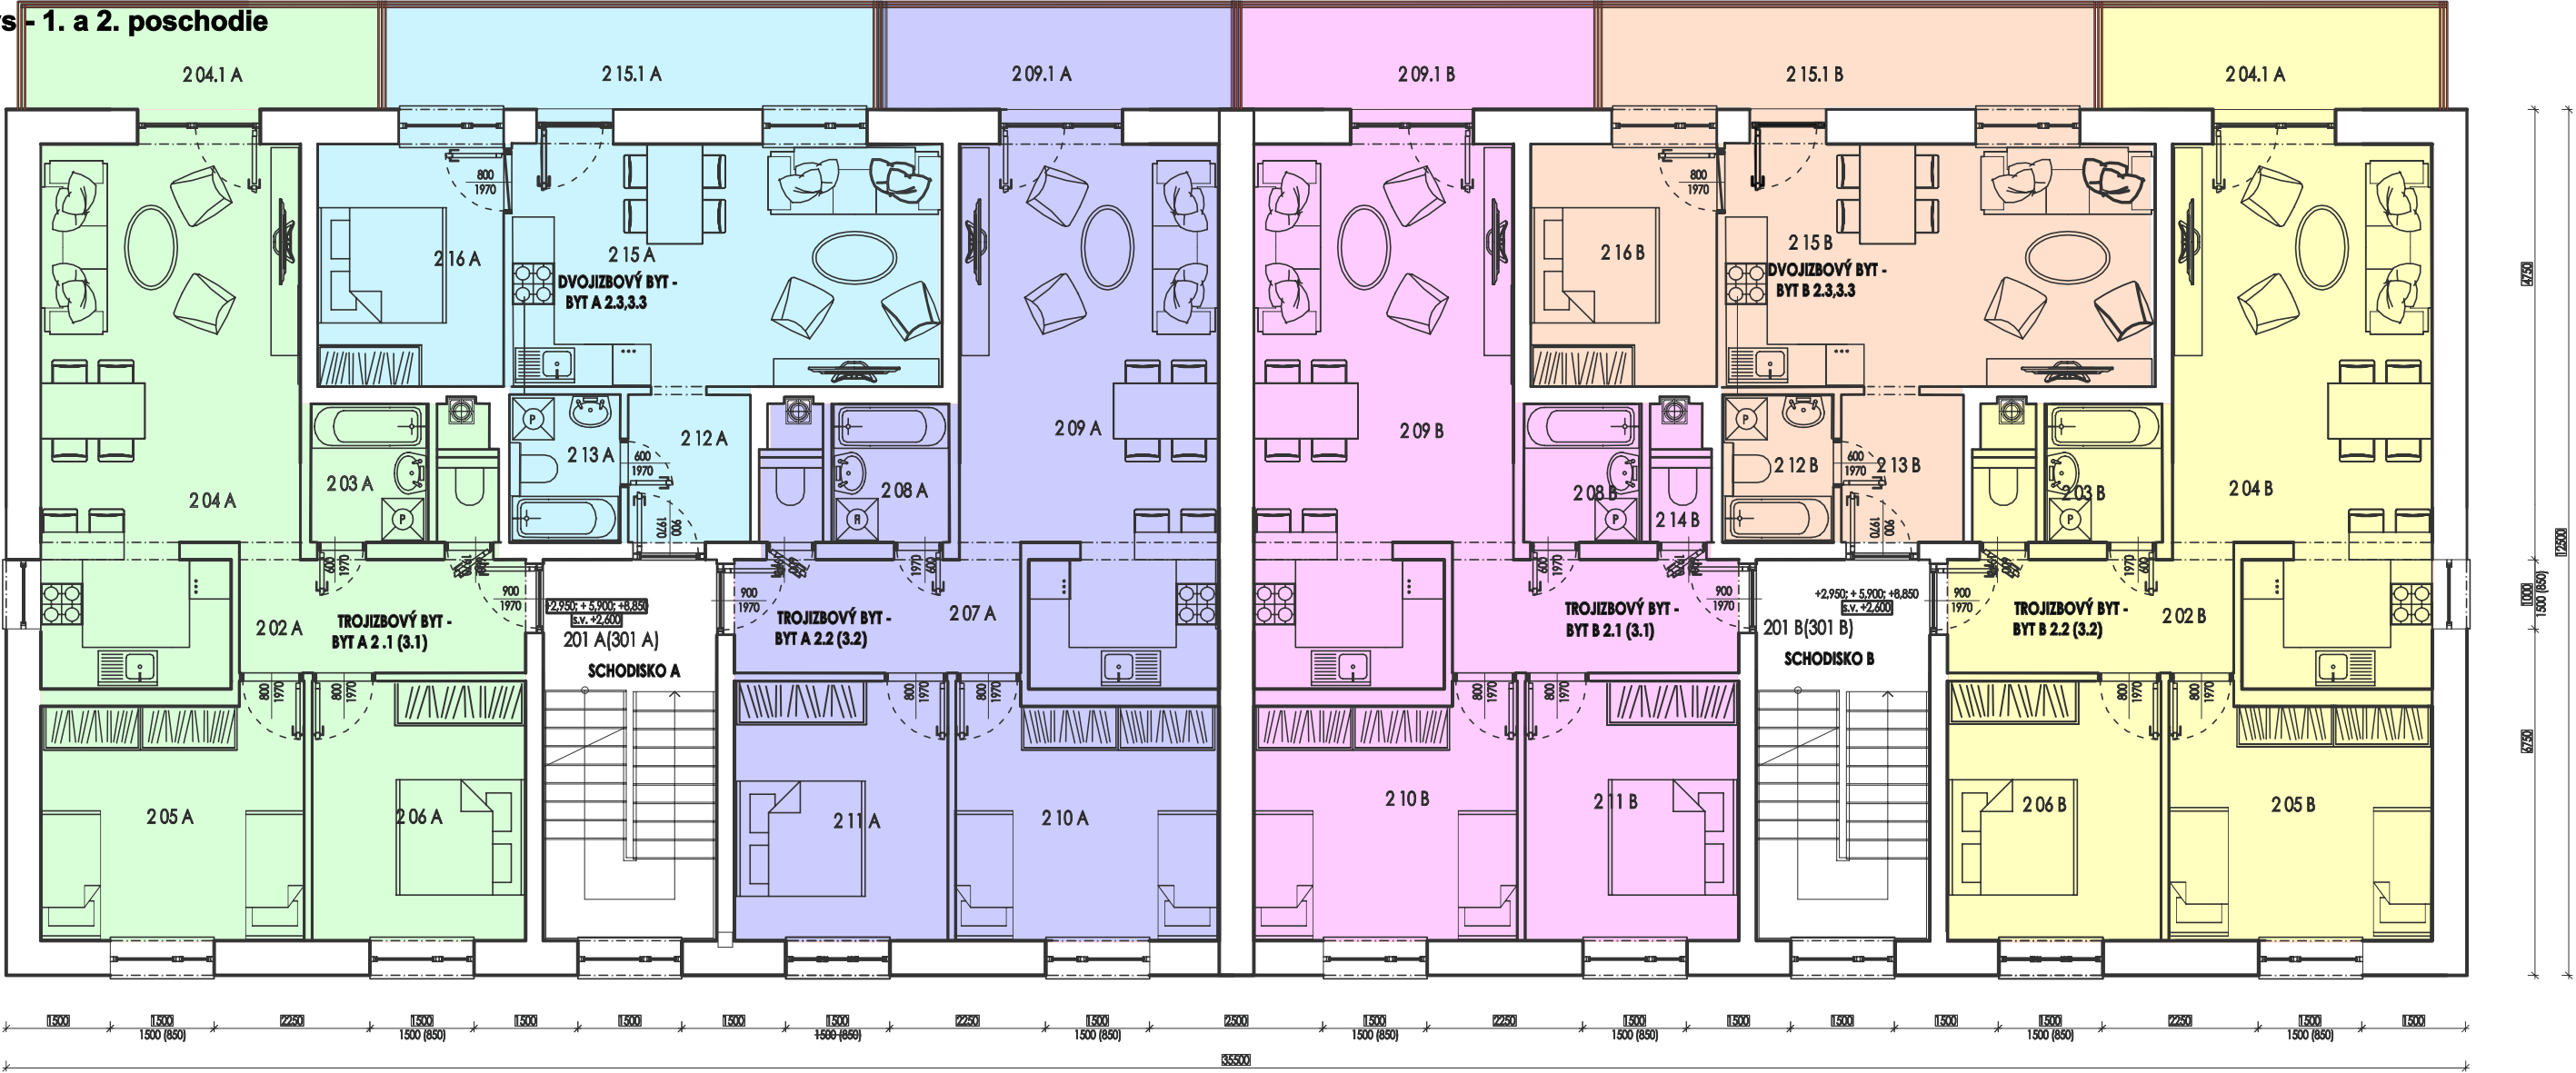

LEGENDA MIESTNOSTÍ									
SCHODISKO	PODLAŽIE	ČÍSLO BYTU	Č.M.	NÁZOV MIESTNOSTI	PLOCHA MIESTNOSTI	SVEĽÁ VÝŠKA	OZN	DRUH PODLAHY	POVRCHOVÁ ÚPRAVA STIEN
A	2., 3. NP	A 2.1	2 02 A	PREDSEŇ	6,76 m ²	2600 mm	P3	LINOLEUM	OMIETKA MPI 25
			2 03 A	WC A KÚPEĽŇA	4,31 m ²	2600 mm	P1	KERAMICKÁ DLAŽBA	KER. OBKLAD
			2 04 A	OBYTNÁ KUCHYŇA	27,17 m ²	2600 mm	P1/P3	KER. DLAŽBA/LIN.	KER. OBKLAD/OM.
			2 04.1 A	BALKÓN	8,25 m ²		P4	KAMENNÝ KOBEREC	OMIETKA FASÁDNA
			2 05 A	IŽBA	13,20 m ²	2600 mm	P3	LINOLEUM	OMIETKA MPI 25
			2 06 A	IŽBA	11,57 m ²	2600 mm	P3	LINOLEUM	OMIETKA MPI 25
TROJIZBOVÝ BYT					PLOCHA SPOLU		71,26 m ²		
SCHODISKO	PODLAŽIE	ČÍSLO BYTU	Č.M.	NÁZOV MIESTNOSTI	PLOCHA MIESTNOSTI	SVEĽÁ VÝŠKA	OZN	DRUH PODLAHY	POVRCHOVÁ ÚPRAVA STIEN
A	2., 3. NP	A 2.2	2 07 A	PREDSEŇ	6,76 m ²	2600 mm	P3	LINOLEUM	OMIETKA MPI 25
			2 08 A	WC A KÚPEĽŇA	4,31 m ²	2600 mm	P1	KERAMICKÁ DLAŽBA	KER. OBKLAD
			2 09 A	OBYTNÁ KUCHYŇA	27,17 m ²	2600 mm	P1/P3	KER. DLAŽBA/LIN.	KER. OBKLAD/OM.
			2 09.1 A	BALKÓN	8,25 m ²		P4	KAMENNÝ KOBEREC	OMIETKA FASÁDNA
			2 10 A	IŽBA	13,20 m ²	2600 mm	P3	LINOLEUM	OMIETKA MPI 25
			2 11 A	IŽBA	11,57 m ²	2600 mm	P3	LINOLEUM	OMIETKA MPI 25
TROJIZBOVÝ BYT					PLOCHA SPOLU		71,26 m ²		
SCHODISKO	PODLAŽIE	ČÍSLO BYTU	Č.M.	NÁZOV MIESTNOSTI	PLOCHA MIESTNOSTI	SVEĽÁ VÝŠKA	OZN	DRUH PODLAHY	POVRCHOVÁ ÚPRAVA STIEN
A	2., 3. NP	A 2.3	2 12 A	PREDSEŇ	3,83 m ²	2600 mm	P3	LINOLEUM	OMIETKA MPI 25
			2 13 A	KÚPEĽŇA	3,42 m ²	2600 mm	P1	KERAMICKÁ DLAŽBA	KER. OBKLAD
			2 15 A	OBYTNÁ KUCHYŇA	21,50 m ²	2600 mm	P1/P3	KER. DLAŽBA/LIN.	KER. OBKLAD/OM.
			2 15.1 A	BALKÓN	9,75 m ²		P4	KAMENNÝ KOBEREC	OMIETKA FASÁDNA
			2 16 A	IŽBA	9,63 m ²	2600 mm	P3	LINOLEUM	OMIETKA MPI 25
DVOJIZBOVÝ BYT					PLOCHA SPOLU		48,13 m ²		


LEGENDA MIESTNOSTÍ									
SCHODISKO	PODLAŽIE	ČÍSLO BYTU	Č.M.	NÁZOV MIESTNOSTI	PLOCHA MIESTNOSTI	SVEĽÁ VÝŠKA	OZN	DRUH PODLAHY	POVRCHOVÁ ÚPRAVA STIEN
B	2., 3. NP	B 2.1	2 02 B	PREDSEIŇ	6,76 m ²	2600 mm	P3	LINOLEUM	OMIETKA MPI 25
			2 03 B	WC A KÚPEŇA	4,31 m ²	2600 mm	P1	KERAMICKÁ DLAŽBA	KER. OBKLAD
			2 04 B	OBYTNÁ KUCHYŇA	27,17 m ²	2600 mm	P1/P3	KER. DLAŽBA/LIN.	KER. OBKLAD/OM.
			2 04.1 B	BALKÓN	8,25 m ²		P4	KAMENNÝ KOBEREC	OMIETKA FASÁDNA
			2 05 B	IŽBA	13,20 m ²	2600 mm	P3	LINOLEUM	OMIETKA MPI 25
			2 06 B	IŽBA	11,57 m ²	2600 mm	P3	LINOLEUM	OMIETKA MPI 25
TROJIZBOVÝ BYT				PLOCHA SPOLU		71,26 m ²			
SCHODISKO	PODLAŽIE	ČÍSLO BYTU	Č.M.	NÁZOV MIESTNOSTI	PLOCHA MIESTNOSTI	SVEĽÁ VÝŠKA	OZN	DRUH PODLAHY	POVRCHOVÁ ÚPRAVA STIEN
B	2., 3. NP	B 2.2	2 07 B	PREDSEIŇ	6,76 m ²	2600 mm	P3	LINOLEUM	OMIETKA MPI 25
			2 08 B	WC A KÚPEŇA	4,31 m ²	2600 mm	P1	KERAMICKÁ DLAŽBA	KER. OBKLAD
			2 09 B	OBYTNÁ KUCHYŇA	27,17 m ²	2600 mm	P1/P3	KER. DLAŽBA/LIN.	KER. OBKLAD/OM.
			2 09.1 B	BALKÓN	8,25 m ²		P4	KAMENNÝ KOBEREC	OMIETKA FASÁDNA
			2 10 B	IŽBA	13,20 m ²	2600 mm	P3	LINOLEUM	OMIETKA MPI 25
			2 11 B	IŽBA	11,57 m ²	2600 mm	P3	LINOLEUM	OMIETKA MPI 25
TROJIZBOVÝ BYT				PLOCHA SPOLU		71,26 m ²			
SCHODISKO	PODLAŽIE	ČÍSLO BYTU	Č.M.	NÁZOV MIESTNOSTI	PLOCHA MIESTNOSTI	SVEĽÁ VÝŠKA	OZN	DRUH PODLAHY	POVRCHOVÁ ÚPRAVA STIEN
A	2., 3. NP	A 2.3	2 12 B	PREDSEIŇ	3,83 m ²	2600 mm	P3	LINOLEUM	OMIETKA MPI 25
			2 13 B	KÚPEŇA	3,42 m ²	2600 mm	P1	KERAMICKÁ DLAŽBA	KER. OBKLAD
			2 15 B	OBYTNÁ KUCHYŇA	21,50 m ²	2600 mm	P1/P3	KER. DLAŽBA/LIN.	KER. OBKLAD/OM.
			2 15.1 B	BALKÓN	9,75 m ²		P4	KAMENNÝ KOBEREC	OMIETKA FASÁDNA
			2 16 B	IŽBA	9,63 m ²	2600 mm	P3	LINOLEUM	OMIETKA MPI 25
DVOJIZBOVÝ BYT				PLOCHA SPOLU		48,13 m ²			



Topoľová • Tlmače - Lipník
Bývanie v dotyku s prírodou

STAVBA: BYTOVÝ DOM A TECHNICKÁ VYBAVENOSŤ		DOKUMENTÁCIA PRE KONANIE	
OBSAH: PÔDORYS TYPICKÉHO PODLAŽIA (2.NP, 3.NP)		ČÍSLO VÝKRESU	PARÉ
INVESTOR	BenáďCentrum Bernolákova 1, 953 01 Zlaté Moravce	02	ARCHITEKTÚRA
MIESTO STAVBY	TLMAČE,k.ú.TLMAČE,par.č.5999/132, okres Levice		
GEN. PROJEKTANT	ING.PETER CANDRÁK,aut.stav.inž., Hurbanova 2, 953 01 Zlaté Moravce	MIERKA	FORMÁT
ZODP. PROJEKTANT	ING. PETER CANDRÁK	FORMÁT	
VYPRACOVAL	ING. ĽUBOMÍR CANDRÁK	DÁTUM	04 / 2020

Pôdorys - 3. poschodie
Mezonetové byty

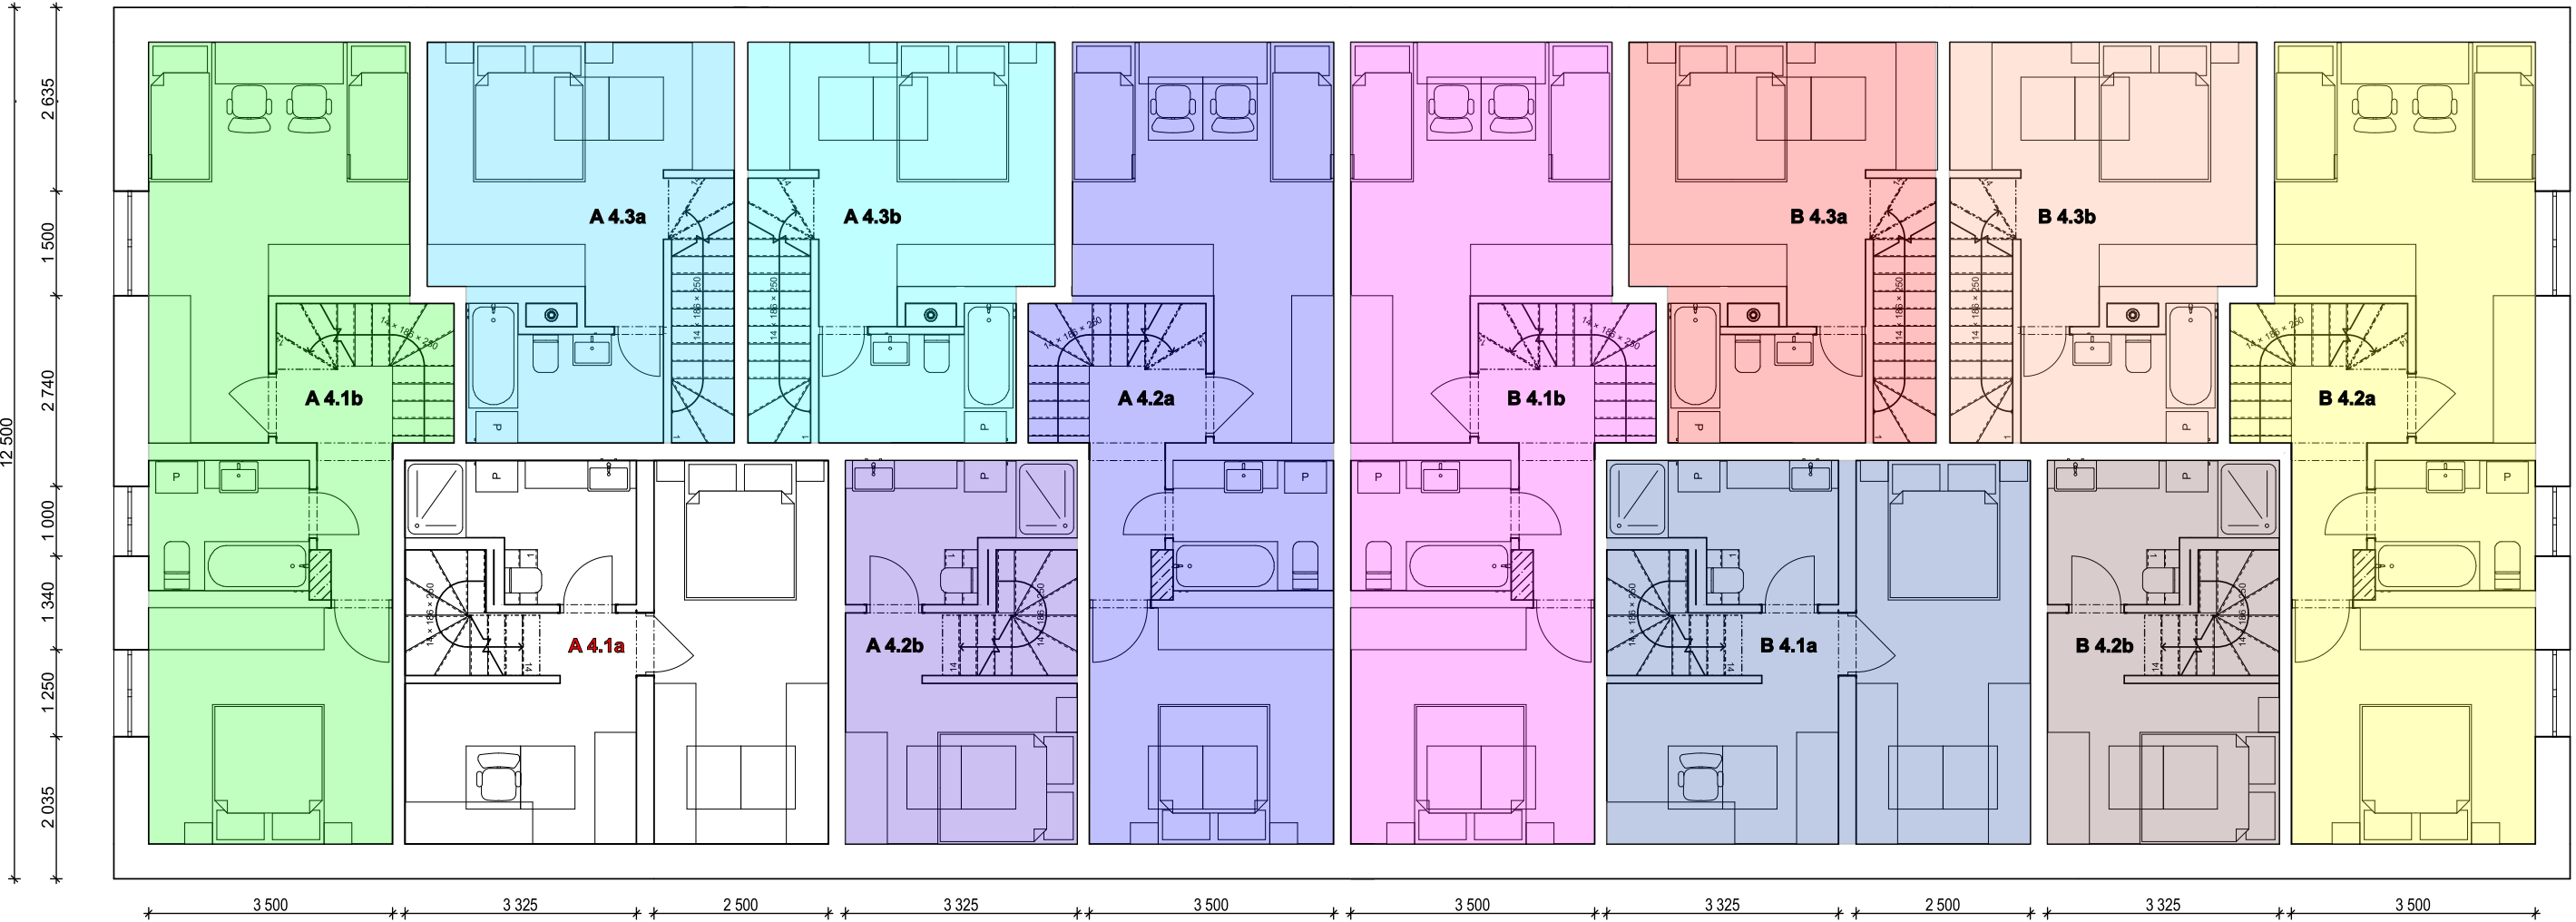

LEGENDA MIESTNOSTÍ									
SCHODISKO	PODLAŽIE	ČÍSLO BYTU	Č.M.	NÁZOV MIESTNOSTI	PLOCHA MIESTNOSTI	SVETLÁ VÝŠKA	OZN	DRUH PODLAHY	POVRCHOVÁ ÚPRAVA STIEN
A	4.NP	A4.1a		PREDSEIŇ	2,60 m²				OMIETKA MPI 25
				OBYTNÁ KUCHYŇA	21,00 m²				OMIETKA MPI 25
				ŠPAJZA	2,10 m²				OMIETKA MPI 25
				SCHODISKO	4,94 m²				OMIETKA MPI 25
				IZBA	13,62 m²				OMIETKA MPI 25
				IZBA	8,00 m²				OMIETKA MPI 25
				WC A KÚPEĽNÁ	5,65m²				KER. OBKLAD/OM.
TROJIZBOVÝ BYT					PLOCHA SPOLU	57,91 m²			
SCHODISKO	PODLAŽIE	ČÍSLO BYTU	Č.M.	NÁZOV MIESTNOSTI	PLOCHA MIESTNOSTI	SVETLÁ VÝŠKA	OZN	DRUH PODLAHY	POVRCHOVÁ ÚPRAVA STIEN
A	4.NP	A4.1b		PREDSEIŇ	3,48 m²				OMIETKA MPI 25
				WC	1,18 m²				KER. OBKLAD/OM.
				OBYTNÁ KUCHYŇA	24,93 m²				OMIETKA MPI 25
				BALKÓN	6,00 m²				
				SCHODISKO	2,66 m²				OMIETKA MPI 25
				CHODBA	4,91 m²				OMIETKA MPI 25
				WC A KÚPEĽNÁ	4,29 m²				KER. OBKLAD/OM.
				IZBA	11,85 m²				OMIETKA MPI 25
				IZBA	17,24 m²				OMIETKA MPI 25
TROJIZBOVÝ BYT					PLOCHA SPOLU	76,54 m²			
SCHODISKO	PODLAŽIE	ČÍSLO BYTU	Č.M.	NÁZOV MIESTNOSTI	PLOCHA MIESTNOSTI	SVETLÁ VÝŠKA	OZN	DRUH PODLAHY	POVRCHOVÁ ÚPRAVA STIEN
A	4.NP	A4.3a		PREDSEIŇ	2,42 m²				OMIETKA MPI 25
				WC	1,18 m²				KER. OBKLAD/OM.
				OBYTNÁ KUCHYŇA	15,42 m²				OMIETKA MPI 25
				BALKÓN	7,12 m²				
				SCHODISKO	3,42 m²				OMIETKA MPI 25
				CHODBA	2,25 m²				OMIETKA MPI 25
				IZBA	11,85 m²				OMIETKA MPI 25
				WC A KÚPEĽNÁ	4,73 m²				KER. OBKLAD/OM.
DVOJIZBOVÝ BYT					PLOCHA SPOLU	49,53 m²			
SCHODISKO	PODLAŽIE	ČÍSLO BYTU	Č.M.	NÁZOV MIESTNOSTI	PLOCHA MIESTNOSTI	SVETLÁ VÝŠKA	OZN	DRUH PODLAHY	POVRCHOVÁ ÚPRAVA STIEN
A	4.NP	A4.3b		PREDSEIŇ	2,42 m²				OMIETKA MPI 25
				WC	1,18 m²				KER. OBKLAD/OM.
				OBYTNÁ KUCHYŇA	15,42 m²				OMIETKA MPI 25
				BALKÓN	7,12 m²				
				SCHODISKO	3,42 m²				OMIETKA MPI 25
				CHODBA	2,25 m²				OMIETKA MPI 25
				IZBA	11,85 m²				OMIETKA MPI 25
				WC A KÚPEĽNÁ	4,73 m²				KER. OBKLAD/OM.
DVOJIZBOVÝ BYT					PLOCHA SPOLU	49,53 m²			
SCHODISKO	PODLAŽIE	ČÍSLO BYTU	Č.M.	NÁZOV MIESTNOSTI	PLOCHA MIESTNOSTI	SVETLÁ VÝŠKA	OZN	DRUH PODLAHY	POVRCHOVÁ ÚPRAVA STIEN
A	4.NP	A4.2a		PREDSEIŇ	3,48 m²				OMIETKA MPI 25
				WC	1,18 m²				KER. OBKLAD/OM.
				OBYTNÁ KUCHYŇA	24,93 m²				OMIETKA MPI 25
				BALKÓN	6,00 m²				
				SCHODISKO	2,66 m²				OMIETKA MPI 25
				CHODBA	4,91 m²				OMIETKA MPI 25
				WC A KÚPEĽNÁ	4,29 m²				KER. OBKLAD/OM.
				IZBA	11,85 m²				OMIETKA MPI 25
				IZBA	17,24 m²				OMIETKA MPI 25
TROJIZBOVÝ BYT					PLOCHA SPOLU	76,54 m²			
SCHODISKO	PODLAŽIE	ČÍSLO BYTU	Č.M.	NÁZOV MIESTNOSTI	PLOCHA MIESTNOSTI	SVETLÁ VÝŠKA	OZN	DRUH PODLAHY	POVRCHOVÁ ÚPRAVA STIEN
A	4.NP	A4.2b		PREDSEIŇ	2,60 m²				OMIETKA MPI 25
				OBYTNÁ KUCHYŇA	21,00 m²				OMIETKA MPI 25
				ŠPAJZA	2,10 m²				OMIETKA MPI 25
				SCHODISKO	4,94 m²				OMIETKA MPI 25
				IZBA	8,00 m²				OMIETKA MPI 25
				WC A KÚPEĽNÁ	5,65 m²				KER. OBKLAD/OM.
DVOJIZBOVÝ BYT					PLOCHA SPOLU	43,89 m²			

LEGENDA MIESTNOSTÍ									
SCHODISKO	PODLAŽIE	ČÍSLO BYTU	Č.M.	NÁZOV MIESTNOSTI	PLOCHA MIESTNOSTI	SVETLÁ VÝŠKA	OZN	DRUH PODLAHY	POVRCHOVÁ ÚPRAVA STIEN
B	4.NP	B4.1a		PREDSEIŇ	2,60 m²				OMIETKA MPI 25
				OBYTNÁ KUCHYŇA	21,00 m²				OMIETKA MPI 25
				ŠPAJZA	2,10 m²				OMIETKA MPI 25
				SCHODISKO	4,94 m²				OMIETKA MPI 25
				IZBA	13,62 m²				OMIETKA MPI 25
				IZBA	8,00 m²				OMIETKA MPI 25
				WC A KÚPEĽNÁ	5,65m²				KER. OBKLAD/OM.
TROJIZBOVÝ BYT					PLOCHA SPOLU	57,91 m²			
SCHODISKO	PODLAŽIE	ČÍSLO BYTU	Č.M.	NÁZOV MIESTNOSTI	PLOCHA MIESTNOSTI	SVETLÁ VÝŠKA	OZN	DRUH PODLAHY	POVRCHOVÁ ÚPRAVA STIEN
B	4.NP	B4.1b		PREDSEIŇ	3,48 m²				OMIETKA MPI 25
				WC	1,18 m²				KER. OBKLAD/OM.
				OBYTNÁ KUCHYŇA	24,93 m²				OMIETKA MPI 25
				BALKÓN	6,00 m²				
				SCHODISKO	2,66 m²				OMIETKA MPI 25
				CHODBA	4,91 m²				OMIETKA MPI 25
				WC A KÚPEĽNÁ	4,29 m²				KER. OBKLAD/OM.
				IZBA	11,85 m²				OMIETKA MPI 25
				IZBA	17,24 m²				OMIETKA MPI 25
TROJIZBOVÝ BYT					PLOCHA SPOLU	76,54 m²			
SCHODISKO	PODLAŽIE	ČÍSLO BYTU	Č.M.	NÁZOV MIESTNOSTI	PLOCHA MIESTNOSTI	SVETLÁ VÝŠKA	OZN	DRUH PODLAHY	POVRCHOVÁ ÚPRAVA STIEN
B	4.NP	B4.3a		PREDSEIŇ	2,42 m²				OMIETKA MPI 25
				WC	1,18 m²				KER. OBKLAD/OM.
				OBYTNÁ KUCHYŇA	15,42 m²				OMIETKA MPI 25
				BALKÓN	7,12 m²				
				SCHODISKO	3,42 m²				OMIETKA MPI 25
				CHODBA	2,25 m²				OMIETKA MPI 25
				IZBA	11,85 m²				OMIETKA MPI 25
				WC A KÚPEĽNÁ	4,73 m²				KER. OBKLAD/OM.
DVOJIZBOVÝ BYT					PLOCHA SPOLU	49,53 m²			
SCHODISKO	PODLAŽIE	ČÍSLO BYTU	Č.M.	NÁZOV MIESTNOSTI	PLOCHA MIESTNOSTI	SVETLÁ VÝŠKA	OZN	DRUH PODLAHY	POVRCHOVÁ ÚPRAVA STIEN
	4.NP	B4.3b		PREDSEIŇ	2,42 m²				OMIETKA MPI 25
B				WC	1,18 m²				KER. OBKLAD/OM.
				OBYTNÁ KUCHYŇA	15,42 m²				OMIETKA MPI 25
				BALKÓN	7,12 m²				
				SCHODISKO	3,42 m²				OMIETKA MPI 25
				CHODBA	2,25 m²				OMIETKA MPI 25
				IZBA	11,85 m²				OMIETKA MPI 25
				WC A KÚPEĽNÁ	4,73 m²				KER. OBKLAD/OM.
DVOJIZBOVÝ BYT					PLOCHA SPOLU	49,53 m²			
SCHODISKO	PODLAŽIE	ČÍSLO BYTU	Č.M.	NÁZOV MIESTNOSTI	PLOCHA MIESTNOSTI	SVETLÁ VÝŠKA	OZN	DRUH PODLAHY	POVRCHOVÁ ÚPRAVA STIEN
B	4.NP	B4.2a		PREDSEIŇ	3,48 m²				OMIETKA MPI 25
				WC	1,18 m²				KER. OBKLAD/OM.
				OBYTNÁ KUCHYŇA	24,93 m²				OMIETKA MPI 25
				BALKÓN	6,00 m²				
				SCHODISKO	2,66 m²				OMIETKA MPI 25
				CHODBA	4,91 m²				OMIETKA MPI 25
				WC A KÚPEĽNÁ	4,29 m²				KER. OBKLAD/OM.
				IZBA	11,85 m²				OMIETKA MPI 25
				IZBA	17,24 m²				OMIETKA MPI 25
TROJIZBOVÝ BYT					PLOCHA SPOLU	76,54 m²			
SCHODISKO	PODLAŽIE	ČÍSLO BYTU	Č.M.	NÁZOV MIESTNOSTI	PLOCHA MIESTNOSTI	SVETLÁ VÝŠKA	OZN	DRUH PODLAHY	POVRCHOVÁ ÚPRAVA STIEN
B	4.NP	B4.2b		PREDSEIŇ	2,60 m²				OMIETKA MPI 25
				OBYTNÁ KUCHYŇA	21,00 m²				OMIETKA MPI 25
				ŠPAJZA	2,10 m²				OMIETKA MPI 25
				SCHODISKO	4,94 m²				OMIETKA MPI 25
				IZBA	8,00 m²				OMIETKA MPI 25
				WC A KÚPEĽNÁ	5,65 m²				KER. OBKLAD/OM.
DVOJIZBOVÝ BYT					PLOCHA SPOLU	43,89 m²			



Topoľová • Tlmače - Lipník

Bývanie v dotyku s prírodou

STAVBA: BYTOVÝ DOM A TECHNICKÁ VYBAVENOSŤ		DOKUMENTÁCIA PRE KONANIE	
OBSAH: PÔDORYS TYPICKÉHO PODLAŽIA (4.NP A PODKROVIA)		ČÍSLO VÝKRESU	PARÉ
INVESTOR	BenátCentrum Bernolákova 1, 953 01 Zlaté Moravce	03	
MIESTO STAVBY	TLMAČE,k.ú.TLMAČE,par.č.5999/132, okres Levice		
GEN. PROJEKTANT	ING.PETER CANDRÁK,aut.stav.inž., Hurbanova 2, 953 01 Zlaté Moravce	MIERKA	
ZODP. PROJEKTANT	ING. PETER CANDRÁK	FORMÁT	
VYPRACOVAL	ING. ĽUBOMÍR CANDRÁK	DÁTUM	04 / 2020